

RZUT MIESZKANIA M3


BUDYNEK NR 1-PARTER
POW. UŻYTKOWA 41,65 m²

KAMIENICA PRZY UL.

Mickiewicza 3

W RADOMSKU

Mieszkanie 3			Propozycja wykończenia
M3.1	Hall	2,64	Panele
M3.2	Pokój z a. kuchennym	27,29	Terakota
M3.3	Toaleta	2,97	Terakota
M3.4	Sypialnia	8,75	Panele
	Σ	41,65	

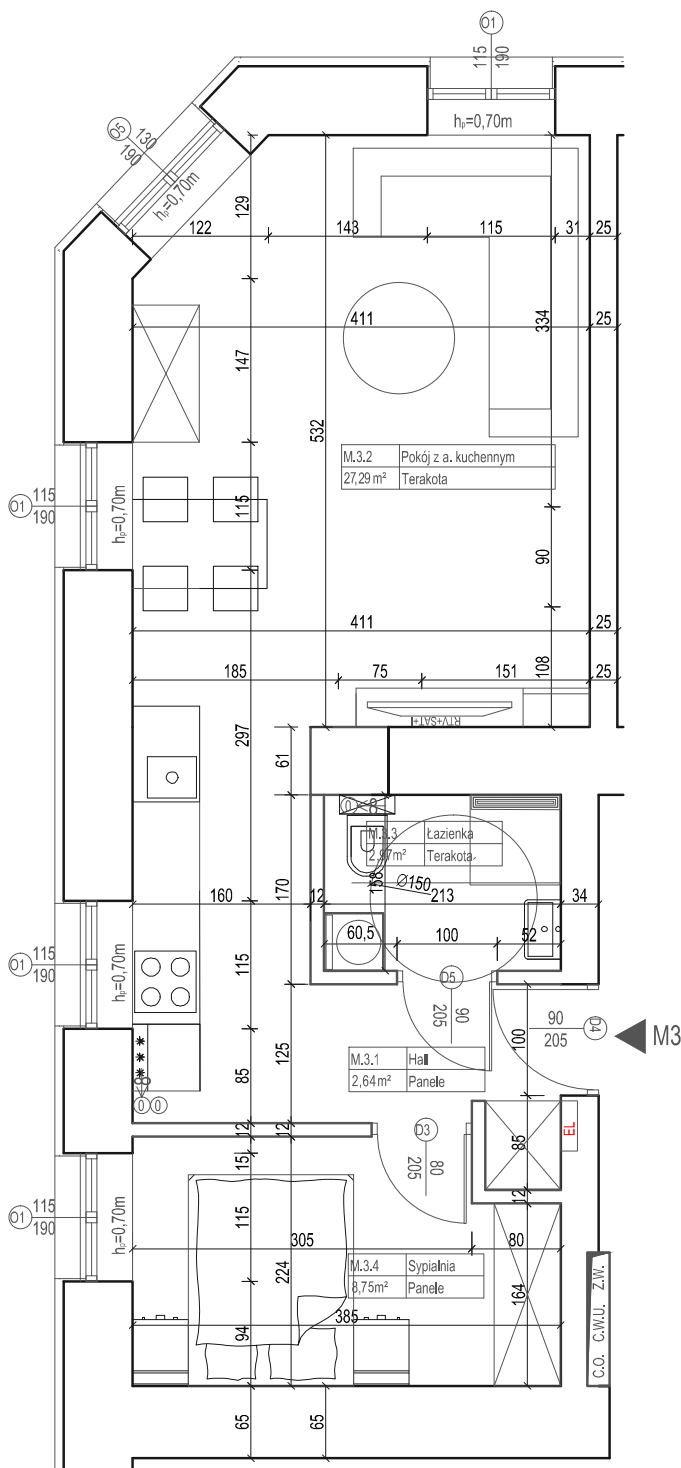

Przedstawiona oferta cenowa ma charakter informacyjny i nie stanowi oferty handlowej w rozumieniu Art.66 par.1 Kodeksu Cywilnego.



KAMIENICA PRZY UL.

Mickiewicza 3

W RADOMSKU

Koordynator sprzedaży:

Joanna Obarzanek-Nitecka

tel. 888 666 103

biuro@immobiliare24.pl

www.mickiewicza3.eu